

Kansisto

muovinen



rosteri

Työmaalla avattavat liittymät

Ø100


Ø110


Sakkapesällinen

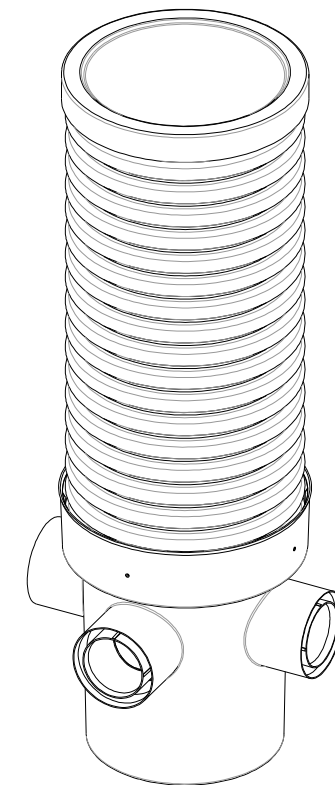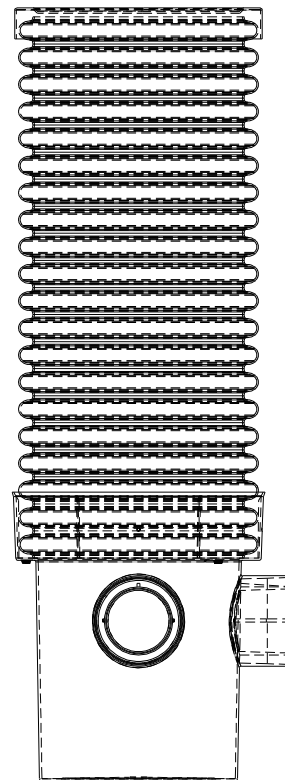

Salaojan tarkastuskaivo

MX-koodi
a208850 - 1000mm korkea
a208860 - 1330mm korkea

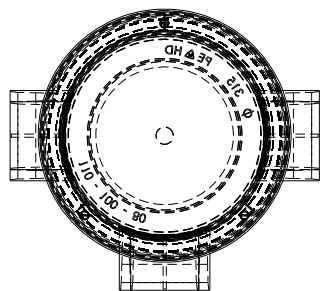

K.osa/Kylä	Kortteli/Tila	Tontti/Rnro	Rakennuksen tunnus			
Rakennustoimenpide			Piirustuslaji TYYPPIKUVA	Juoks.n:o		
Rakennuskohteen nimi ja osoite			Piirustuksen sisältö Salaojan tarkastuskaivo	Mittakaava 1:10		
		Suunn.	Suunnitteluala	Työnumero	Piir.nro	Muutos
		Piirt.				
		Tark./Hyväks.				
		Pvm	Yhteysenkilö	Tiedoston nimi		
		24.10.2011				